



ΕΦΗΜΕΡΙΣ ΤΗΣ ΚΥΒΕΡΝΗΣΕΩΣ

ΤΗΣ ΕΛΛΗΝΙΚΗΣ ΔΗΜΟΚΡΑΤΙΑΣ

ΤΕΥΧΟΣ ΤΕΤΑΡΤΟ **Αρ. Φύλλου 562**

16 Ιουλίου 2001

ΑΠΟΦΑΣΕΙΣ

Αριθ. 1052068/4866/Β0010

Καθορισμός ορίων αιγιαλού και δημιουργία ζώνης παραλίας, στην θέση «Μαγγανάρι» νήσου Ιου, Ν. Κυκλάδων.

Ο ΥΠΟΥΡΓΟΣ ΟΙΚΟΝΟΜΙΚΩΝ

Έχοντας υπόψη:

1. Τις διατάξεις των άρθρων 1 μέχρι 7 του Α.Ν.2344/1940 «περί αιγιαλού και παραλίας», όπως τροποποιήθηκε και συμπληρώθηκε με τις διατάξεις του άρθρου 13 του Ν.1078/1980 και του άρθρου 23 του Ν.1337/1983.

2. Τις διατάξεις του Ν.3200/55 «περί διοικητικής αποκέντρωσης όπως αυτές τροποποιήθηκαν και ισχύουν σήμερα με τα Ν.Δ.532/79, Β.Δ.704/70, Β.Δ.705/70, Β.Δ.192/72, Π.Δ.71/84, Π.Δ.347/86, Ν.2026/92 και Π.Δ.97/93.

3. Τις διατάξεις του Ν.Δ.439/70 «περί συμπληρώσεως των διατάξεων περί αιγιαλού».

4. Τις διατάξεις του άρθρου 20 Ν.719/77 «περί του τρόπου σύνταξης τοπογραφικών υψομετρικών διαγραμμάτων από ιδιώτες μηχανικούς κ.λ.π.».

5. Τις διατάξεις του άρθρου 100 του Π.Δ.284/88 «περί συγκροτήσεως μεταξύ άλλων και της Επιτροπής καθορισμού ορίων αιγιαλού παραλίας και θέσεων αμμοληψίας.

6. Την υπ' αριθμ.1078204/927/0006Α/6-8-92 κοινή Υπουργική Απόφαση των Υπουργών Προεδρίας και Οικονομικών, με την οποία διατηρείται σε ισχύ η Επιτροπή καθορισμού ορίων αιγιαλού παραλίας και θέσεων αμμοληψίας.

7. Τις διατάξεις του άρθρου 19 παραγρ.5 Α.Ν.2344/95, του άρθρου 52 παρ.6 Ν.2218/94, του άρθρου 4 παρ.7 του Ν.2240/94, δυνάμει των οποίων αρμοδιότητες του Υπουργείου Οικονομικών που είχαν μεταβιβασθεί στους Νομάρχες, ανήκουν στον Περ/κό Δ/ντή, σε συνδυασμό με αυτές του άρθρου 14 παρ.2 του Ν.2399/96 με τις οποίες προβλέπεται η κατάργηση των θέσεων των Περ/κών Δ/ντών, οι αρμοδιότητες πλέον του οποίου περιήλθαν στο Γενικό Γραμματέα της Περιφέρειας και ασκούνται από τον Αναπληρωτή Περ/κό Δ/ντή.

8. Την υπ' αριθ. 1039386/441/Α0006/21-4-2000 (ΦΕΚ 571/τ.Β'/21-4-2000) κοινή απόφαση του Πρωθυπουργού και Υπουργού Οικονομικών «περί ανάθεσης αρμοδιοτήτων του Υπουργού Οικονομικών στους Υφυπουργούς.

9. Τις διατάξεις του τέταρτου εδαφίου της παρ.2 του άρθρου 1 και της παρ.6 του ίδιου άρθρου του Ν.2503/97 «Διοίκηση, οργάνωση, στελέχωση της Περιφέρειας, ρύθμιση θεμάτων για την τοπική αυτοδιοίκηση και άλλες διατάξεις (ΦΕΚ 107/Α'), σύμφωνα με τις οποίες οι Περιφερειακές Υπηρεσίες του Υπουργείου Οικονομικών, που συγκροτούσαν την Περιφερειακή Διοίκηση του Νομού ή Νομαρχίας, δεν υπήχθησαν στην ενιαία οργανική μονάδα της Περιφέρειας, ούτε καταργήθηκαν, αλλά αποτελούν από 1-9-97, Υπηρεσίες του Υπουργείου Οικονομικών.

10. Την 1043053/483/Α0006/9-5-2000 (ΦΕΚ 622τ.Β'/10-5-2000) απόφαση του Υπουργού Οικονομικών «περί μεταβίβασης αρμοδιοτήτων του Υφυπουργού Οικονομικών στους Γενικό Γραμματέα, Γενικούς Διευθυντές κ.λ.π. του Υπουργείου Οικονομικών».

11. Την από 6-7-2000 έκθεση της κατά το άρθρο 100 Π.Δ.284/88 αρμόδιας Επιτροπής καθορισμού ορίων αιγιαλού και παραλίας για τον καθορισμό ορίων αιγιαλού και δημιουργία ζώνης παραλίας στη θέση «Μαγγανάρι»νήσου Ιου.

12. Το από Οκτώβριο 1999 τοπογραφικό και υψομετρικό διάγραμμα, κλίμακας 1:500 σε μία πινακίδα, το οποίο συντάχθηκε από τον Γεώργιο Η. Σταματόπουλο, Πολιτικό Μηχανικό, ελέγχθηκε για την ακρίβεια της αποτύπωσης την 6-7-2000 από τον Απόστολο Σαββόπουλο, Πολιτικό Μηχ/κό Επαρχείου Θήρας και θεωρήθηκε την ίδια ημερομηνία από τον ίδιο.

13. Το υπ' αριθμ.544.5/230/01/23-3-2001 σύμφωνη γνώμη του ΓΕΝ για τα όρια του αιγιαλού, αποφασίζουμε:

Επικυρώνουμε την από 6-7-2000 έκθεσης της κατά το άρθρο 100 Π.Δ.284/88 αρμόδιας Επιτροπής περί χάραξης των ορίων αιγιαλού και δημιουργία ζώνης παραλίας στη θέση «Μαγγανάρι» νήσου Ιου, καθώς επίσης και το από Οκτώβριο 1999 τοπογραφικό και υψομετρικό διάγραμμα κλίμακας 1:500 σε μία πινακίδα, το οποίο συντάχθηκε από τον Γεώργιο Η. Σταματόπουλο, Πολιτικό Μηχ/κό, ελέγχθηκε για την ακρίβεια της αποτύπωσης την 6-7-2000 από τον Απόστολο Σαββόπουλο, Πολιτικό Μηχανικό Επαρχείου Θήρας και θεωρήθηκε από την ίδια ημερομηνία από τον ίδιο.

Στο τοπογραφικό αυτό διάγραμμα καθορίσθηκε η οριογραμμή του αιγιαλού με κόκκινη συνεχή πολυγωνική γραμμή, με στοιχεία 1, 2,3..., 24, 25.

Η οριογραμμή της παραλίας με κίτρινη συνεχή πολυγωνική γραμμή, με στοιχεία 1',2',3'............................24',25'.

Καθορίζει ζώνη παραλίας πλάτους 10μ. διότι δεν εξυπηρετούνται οι σκοποί του άρθρου 7, παρ. 1 του ΑΝ 2344/1940.

Αποφαίνεται ότι δεν υπάρχει παλαιός αιγιαλός.

Δεν εξαιρούνται τα κτίσματα που βρίσκονται στη ζώνη παραλίας.

Η παρούσα απόφαση με την έκθεση της Επιτροπής και το τοπογραφικό διάγραμμα, να δημοσιευθούν στην Εφημερίδα της Κυβερνήσεως.

Αθήνα, 19 Ιουνίου 2001

Με εντολή Υπουργού
Ο Γενικός Δ/ντής Δημ. Περιουσίας
και Εθνικών Κληροδοτημάτων
ΣΠΥΡΟΣ Ι. ΣΤΑΘΗΣ

ΕΚΘΕΣΗ ΕΠΙΤΡΟΠΗΣ ΚΑΘΟΡΙΣΜΟΥ ΤΩΝ ΟΡΙΩΝ ΤΟΥ ΑΙΓΙΑΛΟΥ (ΑΡΘΡΟ 100 Π.Δ. 284/88)

Για τον καθορισμό των ορίων του αιγιαλού που γίνεται για πρώτη φορά στη θέση «Μαγγανάρι» Ν. Ίου.

Στην Ίο, σήμερα 6-7-2000, οι υπογεγραμμένοι:

1. ΣΤΕΛΙΟΣ ΣΕΖΕΝΙΑΣ, Προϊστάμενος της Κτηματικής Υπηρεσίας του Νομού Κυκλάδων, ως πρόεδρος

2. ΑΠΟΣΤΟΛΗΣ ΣΑΒΒΟΠΟΥΛΟΣ, Πολ. Μηχ/κός ως νόμιμος αναπληρωτής του τακτικού μέλους που κωλύετο

3. ΑΠΟΣΤ. ΡΕΦΕΝΕΣ, Σημ/ρος Λ/Σ Ίου, ως μέλος αποτελούντες την επιτροπή καθορισμού των ορίων του αιγιαλού δυνάμει του άρθρου 100 ΠΔ 284/88 αυτής μεταβήκαμε επί τόπου στην προαναφερθείσα περιοχή και

Λαβόντες υπ' όψη

1. Το τοπογραφικό και υψομετρικό διάγραμμα το οποίο συντάχθηκε τον Οκτώβριο 1999 από τον Γεώργιο Η. Σταματόπουλο, Πολ. Μηχ/κό σε μία πινακίδα σε κλίμακα 1:500, ελέγχθηκε επιτόπου για την ακρίβεια της αποτύπωσης την 6-7-2000 από τον Απόστ. Σαββόπουλο Πολ. Μηχ/κό Επαρχείου Θήρας και θεωρήθηκε την ίδια ημερομηνία από τον ίδιο.

2. Τις διατάξεις του Ν 1337/83 και του ΑΝ 2344/40 όπως αυτός τροποποιήθηκε ως και την προς αυτόν Δικαστηριακή και Διοικητική Νομολογία.

3. Την από την επιτόπια μετάβαση σχηματισθείσα αντίληψη περί του πλάτους της βρεχόμενης ζώνης της ξηράς και λοιπών συναφών στοιχείων, δηλαδή:

α) Η ακτή στο μεγαλύτερο τμήμα της είναι βραχώδης, εκτός από κάποια τμήματα αμμωδών εκτάσεων.

β) Την περιοχή την επηρεάζουν άνεμοι βορείων-βορειοανατολικών διευθύνσεων.

Αποφασίζουμε

1. Καθορίζουμε επί του ανωτέρω τοπογραφικού διαγράμματος:

α) Την οριογραμμή του αιγιαλού με κόκκινη συνεχή πολυγωνική γραμμή και στοιχεία 1, 2, 3......24, 25.

β) Την οριογραμμή της παραλίας με κίτρινη συνεχή πολυγωνική γραμμή και στοιχεία 1΄, 2΄, 3΄,.....24΄, 25΄.

2. Η ζώνη παραλίας έχει πλάτος 10 μ. διότι δεν εξυπηρετούνται οι σκοποί του άρθρου 7 παρ. 1 του ΑΝ 2344/40.

3. Αποφαινόμαστε ότι δεν υπάρχει παλαιός αιγιαλός.

Η Επιτροπή

Ο Πρόεδρος	Τα Μέλη
ΣΤΕΛΙΟΣ ΣΕΖΕΝΙΑΣ	1. ΑΠΟΣΤ. ΣΑΒΒΟΠΟΥΛΟΣ
	2. ΑΠΟΣΤ. ΡΕΦΕΝΕΣ

ΑΜΜΩΔΗΣ ΠΑΡΑΛΙΑ

ΒΡΑΧΙΑ

ΓΡΑΜΜΗ ΑΙΓΙΑΛΟΥ

ΓΡΑΜΗ ΠΑΡΑΛΙΑΣ

ΚΟΛΟΝΑΚΙ

Μανδροτοιχος
Ξηρολιθια
Φυσικο πρανες
Στυλος ΔΕΗ
Στυλος ΟΤΕ
Βραχος
Σταση
Συρματοπλεγμα
Αμμωδες εδαφος

ΓΡΑΜΜΗ ΑΙΓΙΑΛΟΥ (κόκκινη)
-//- ΠΑΡΑΛΙΑΣ (κίτρινη)

ΠΑΡΑΤΗΡΗΣΗ

Η αποτύπωση εξηρτήθη υψομετρικώς από την στάθμη της θάλασσας κατά την μέση πλήμμην.
Οριζοντιογραφικώς εξηρτηθη απο το κρατικο δύκτιο συντεταγμένων Γ.Υ.Σ.
Ισοδιασταση υψομετρικων καμπυλων = 0.50

ΤΡΙΓΩΝΟΜΕΤΡΙΚΑ

DATUN = ΑΘΗΝΩΝ , ΕΛΛΕΙΨΟΕΙΔΕΣ = BESSEL , ΠΡΟΒΟΛΗ = HATT
Φ.Χ.1:50000 = ΙΟΣ , ΑΡΧΗ ΣΥΝΤΕΤ. φο =36.45 , λο=+1.45

ΜΑΝΔΡΑΚΙΑ Χ= -9850.90 , Ψ=-10484.32 , Η=180.70 , ΒΑΘΡΟ=1.12
ΒΙΓΛΑ Χ= -8783.03 , Ψ=-8686.76 , Η=363.61 , ΒΑΘΡΟ=1.11

ΣΥΝΤΕΤΑΓΜΕΝΕΣ ΣΤΑΣΕΩΝ

Α/Α	Χ	Ψ	Α/Α	Χ	Ψ
Σ1	-9282.982	-10438.444	Σ2	-9226.323	-10417.398
Σ3	-9292.183	-10359.447	Σ4	-9244.083	-10265.741
Σ5	-9130.492	-10235.687	Σ6	-9075.345	-10323.361
Σ7	-8983.929	-10234.251	Σ8	8966.510	-10207.757

ΣΥΝΤΕΤΑΓΜΕΝΕΣ ΣΗΜΕΙΩΝ ΑΙΓΙΑΛΟΥ

Α/Α	Χ	Ψ	Α/Α	Χ	Ψ
1	-8966.510	-10207.757	1'	-8976.425	-10206.462
2	-8969.515	-10230.762	2'	-8979.001	-10226.179
3	-8993.208	-10255.189	3'	-8998.839	-10246.632
4	-9027.179	-10268.113	4'	-9032.825	-10259.562
5	-9056.679	-10298.699	5'	-9062.911	-10290.756
6	-9091.158	-10318.767	6'	-9092.260	-10307.838
7	-9121.142	-10308.626	7'	-9118.712	-10298.891
8	-9150.642	-10303.776	8'	-9150.593	-10293.649
9	-9170.887	-10306.901	9'	-9172.522	-10297.035
10	-9193.176	-10310.846	10'	-9196.582	-10301.293
11	-9226.197	-10329.306	11'	-9233.398	-10321.874
12	-9241.929	-10355.470	12'	-9252.863	-10354.250
13	-9235.168	-10375.938	13'	-9244.057	-10380.911
14	-9214.099	-10400.892	14'	-9223.436	-10405.335
15	-9210.824	-10418.185	15'	-9221.822	-10413.858
16	-9225.778	-10429.176	16'	-9228.985	-10419.122
17	-9281.508	-10428.265	17'	-9279.158	-10418.302
18	-9323.705	-10408.039	18'	-9320.613	-10398.432
19	-9352.243	-10402.969	19'	-9358.830	-10391.642
20	-9364.185	-10436.575	20'	-9373.394	-10432.623
21	-9375.188	-10458.266	21'	-9384.014	-10453.560
22	-9380.997	-10468.643	22'	-9391.175	-10466.352
23	-9379.656	-10488.491	23'	-9389.532	-10490.658
24	-9368.100	-10518.770	24'	-9376.672	-10524.355
25	-9341.165	-10545.434	25'	-9348.200	-10552.541

ΕΞΑΣΦΑΛΙΣΕΙΣ ΣΗΜΕΙΩΝ ΑΙΓΙΑΛΟΥ

Σ8


Α/Α	ΓΩΝΙΑ	ΑΠΟΣΤΑΣΗ
Σ7	0.00000	31.71
2	371.2418	23.20


Σ7

Α/Α	ΓΩΝΙΑ	ΑΠΟΣΤΑΣΗ
Σ8	0.0000	31.71
3	189.5278	22.90

Σ2

Α/Α	ΓΩΝΙΑ	ΑΠΟΣΤΑΣΗ
Σ3	0.0000	87.73
14	94.6403	20.54
15	111.6267	5.73
16	317.4816	3.17
17	352.9726	52.84

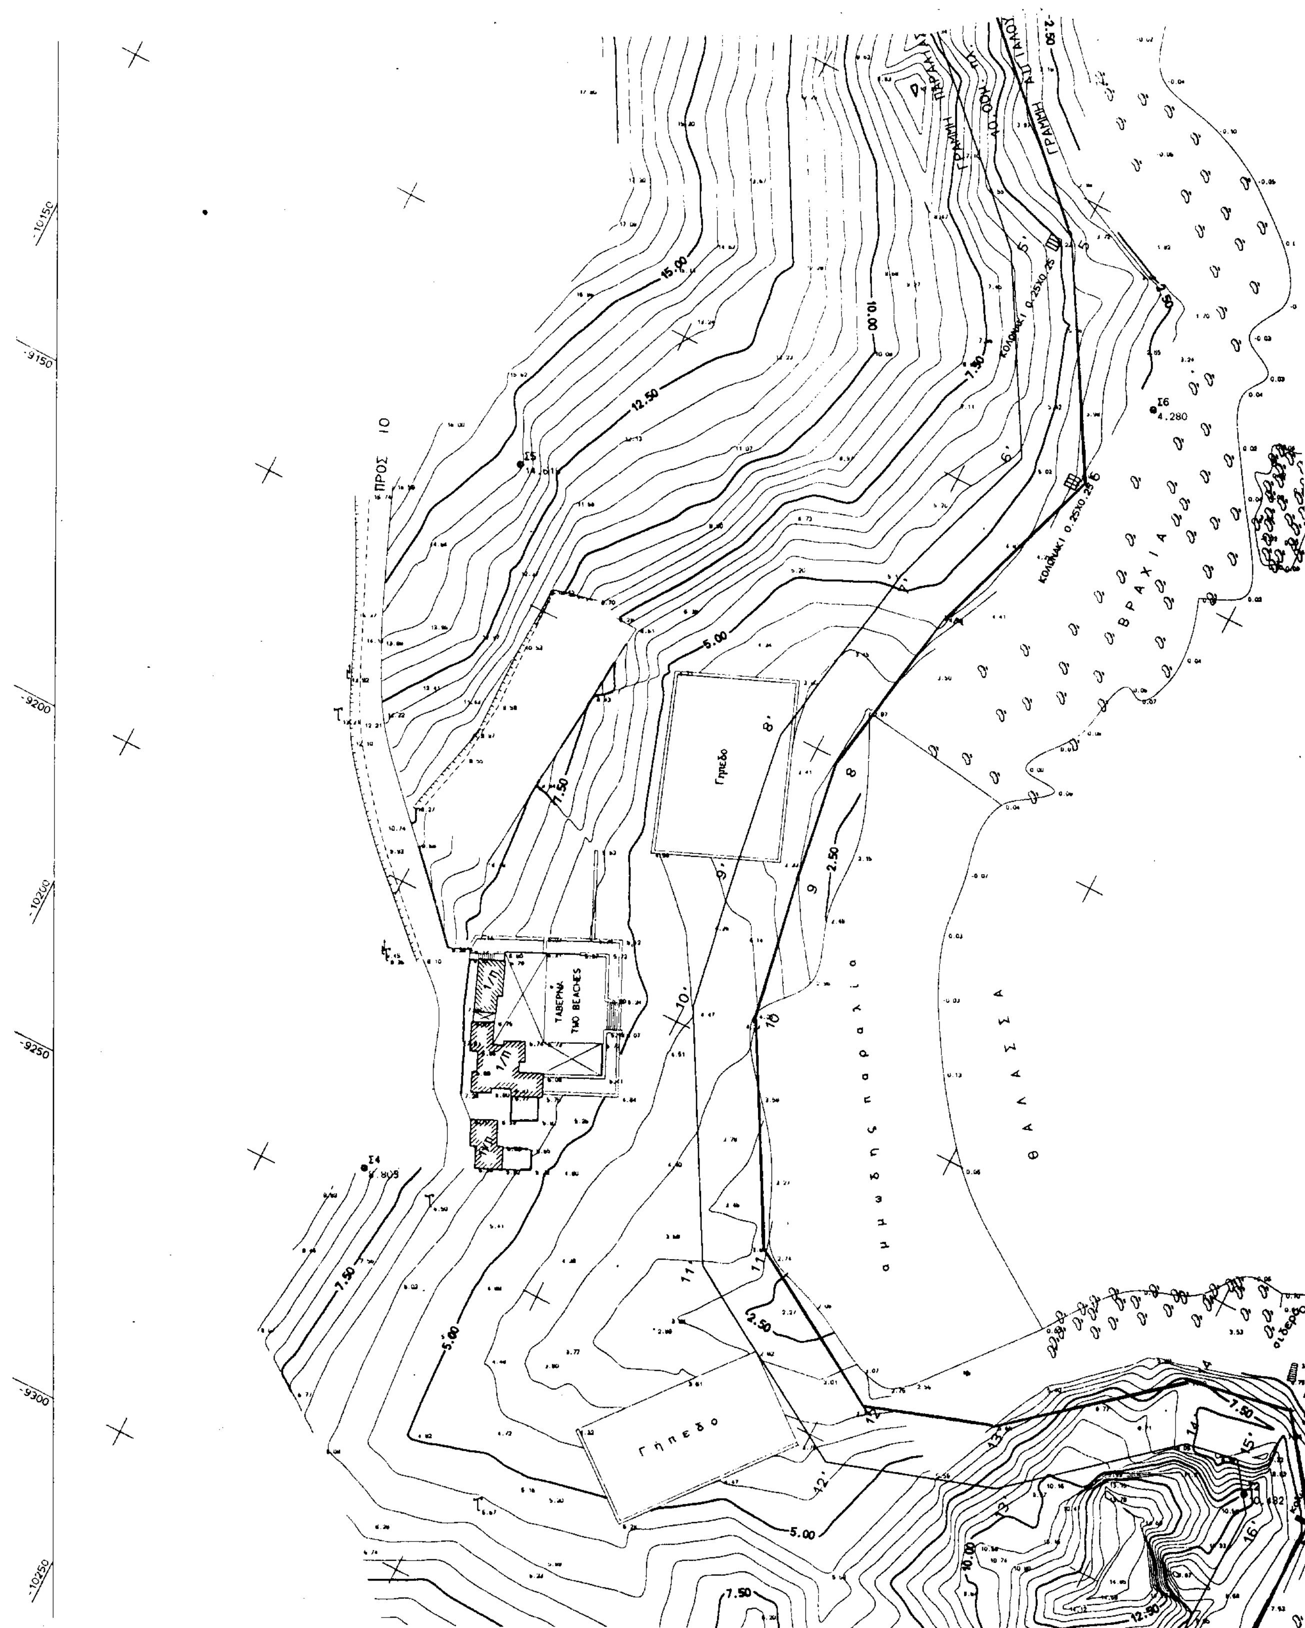
ΠΡΟΣ ΙΟ
ΤΑΒΕΡΝΑ
TWO BEACHES
Γηπεδο
Γηπεδο
ΘΑΛΑΣΣΑ
αμμωδης παραλια
ΒΡΑΧΙΑ
15.00
12.50
10.00
7.50
5.00
2.50
Σ5
Σ6
4.280
Σ4

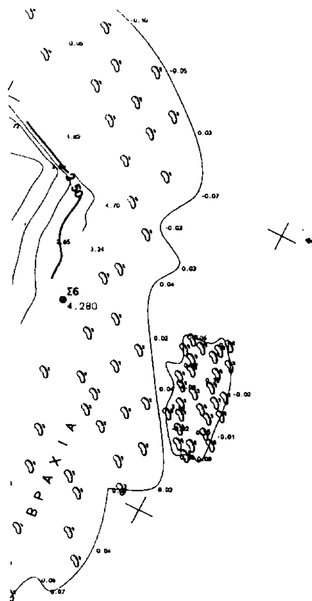

4	220.6841	54.93
	Σ6	
Σ5	0.0000	103.58
5	76.9891	30.93
6	353.7456	16.47
7	355.5615	48.11
8	351.9445	77.80
9	346.6054	96.95
10	342.4809	118.49
11	333.2369	150.97
12	323.6220	169.65
13	315.5114	168.25

	Σ1	
Σ3	0.0000	79.53
18	348.2102	50.82
19	337.5163	77.82
20	308.8460	81.22
21	293.9006	94.31
22	288.3542	102.56
23	276.9701	108.86
24	259.2247	117.03
25	239.0901	121.79

Η ΕΠΙΤΡΟΠΗ

Ο ΠΡΟΕΔΡΟΣ

Τ.Υ.

ΣΤΕΛΙΟΣ ΣΕΖΕΝΙΑΣ

ΤΑ ΜΕΛΗ

Τ.Υ.

1 ΑΠΟΣΤΟΛΟΣ ΣΑΒΒΟΠΟΥΛΟΣ . ΠΟΛ. ΜΗΧ/ΚΟΣ

Τ.Υ.

2 ΡΕΦΕΝΕΣ ΑΠΟΣΤ. ΣΗΜ/ΡΟΣ Λ.Σ.

ΕΛΕΓΧΘΗΚΕ ΚΑΙ ΘΕΩΡΗΘΗΚΕ

ΓΙΑ ΤΗΝ ΑΚΡΙΒΕΙΑ ΤΗΣ ΑΠΟΤΥΠΩΣΗΣ


Θήρα 6-7-2000

Τ.Υ.Σ.


ΑΠΟΣΤΟΛΗΣ Δ. ΣΑΒΒΟΠΟΥΛΟΣ


ΠΟΛΙΤΙΚΟΣ ΜΗΧΑΝΙΚΟΣ




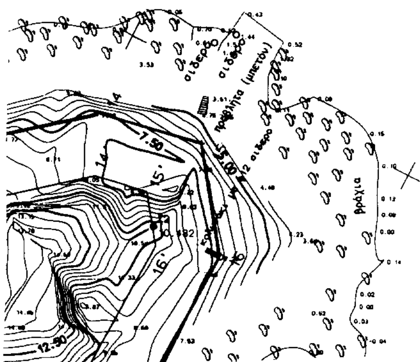


ΑΠΟΣΠΑΣΜΑ ΧΑΡΤΟΥ 1:5000 Γ.Υ.Σ.

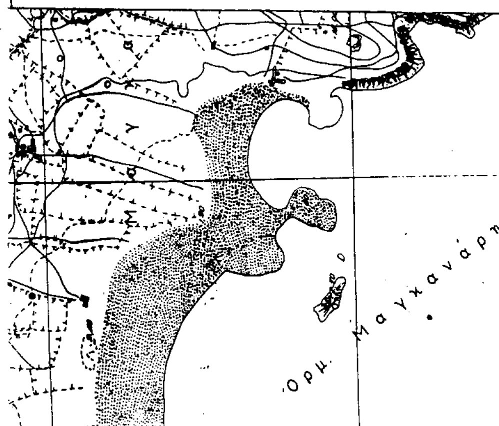

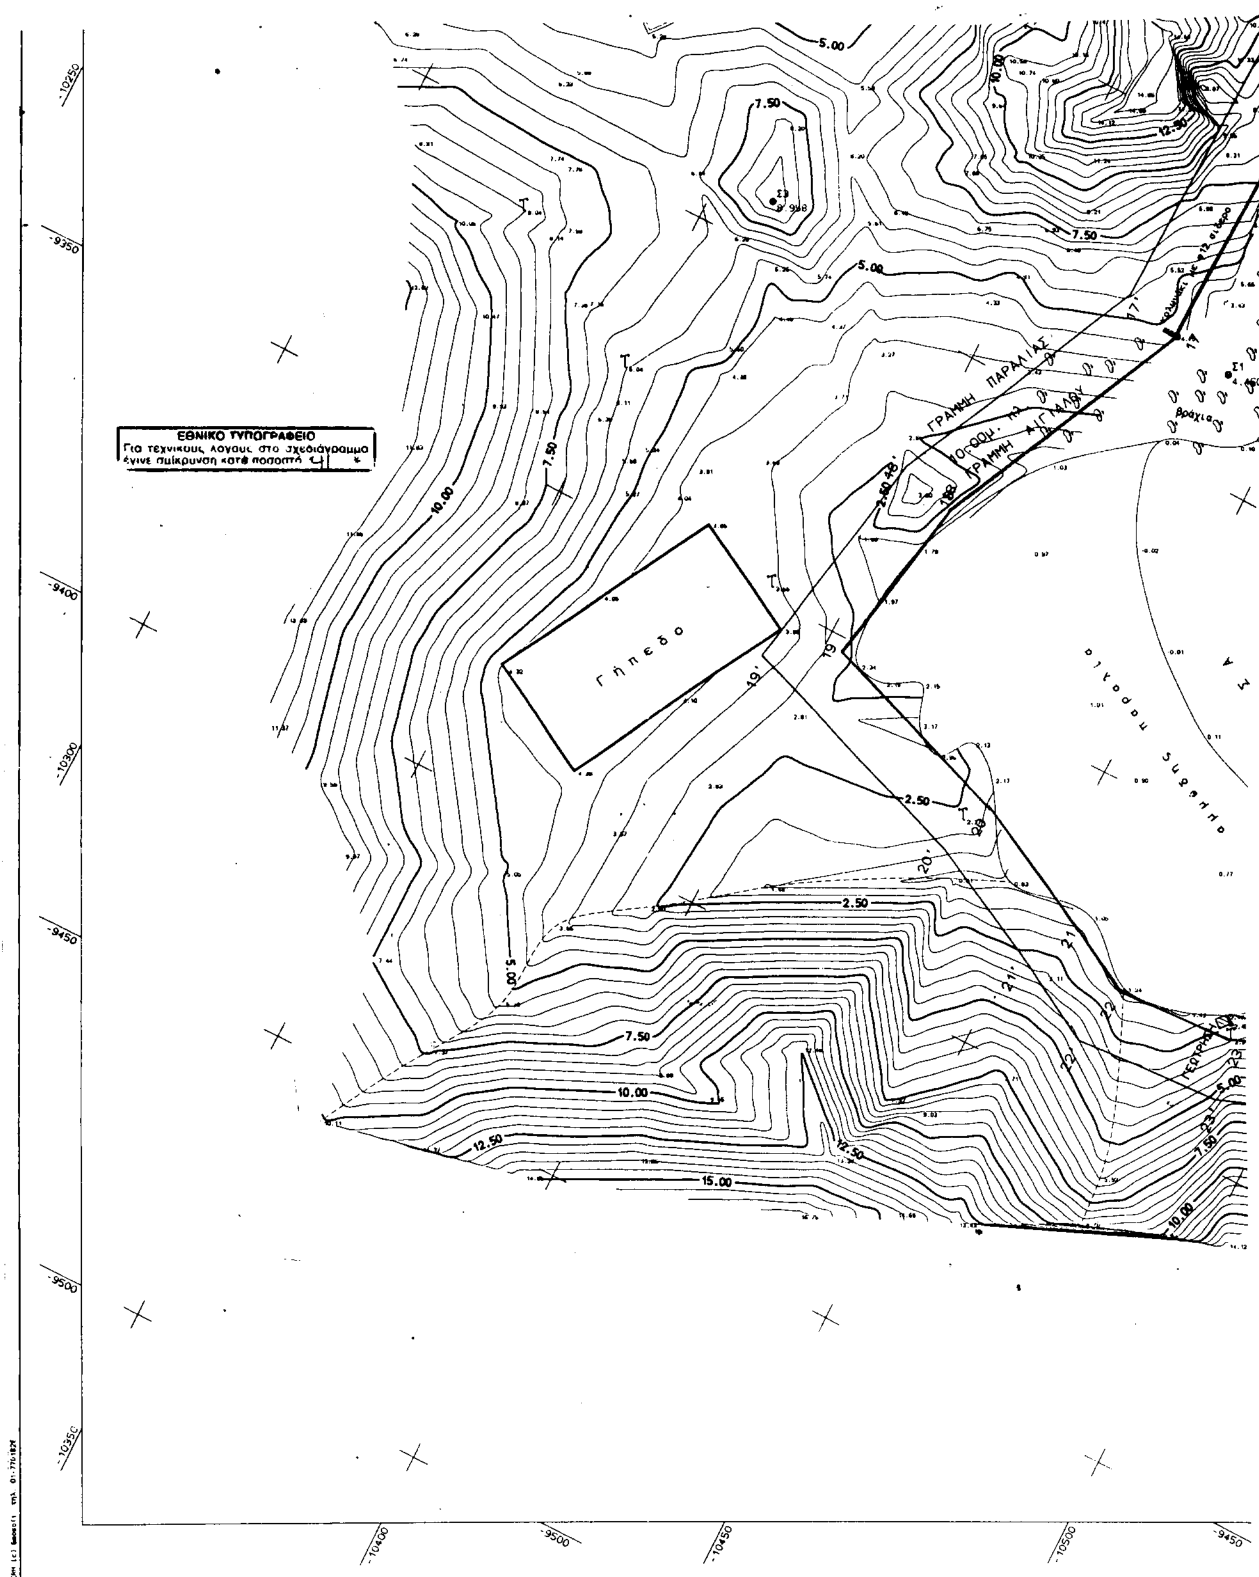
ΕΘΝΙΚΟ ΤΥΠΟΓΡΑΦΕΙΟ
Για τεχνικούς λόγους στο σχεδιάγραμμα έγινε σμίκρυνση κατά ποσοστό %
Γήπεδο
ΓΡΑΜΜΗ ΠΑΡΑΛΙΑΣ
ΓΡΑΜΜΗ ΑΙΓΙΑΛΟΥ
βράχια
Σ1
Σ2
2.50
5.00
7.50
10.00
12.50
15.00
-10250
-9350
-9400
-10300
-9450
-9500
-10350
-10400
-9500
-10450
-10500
-9450

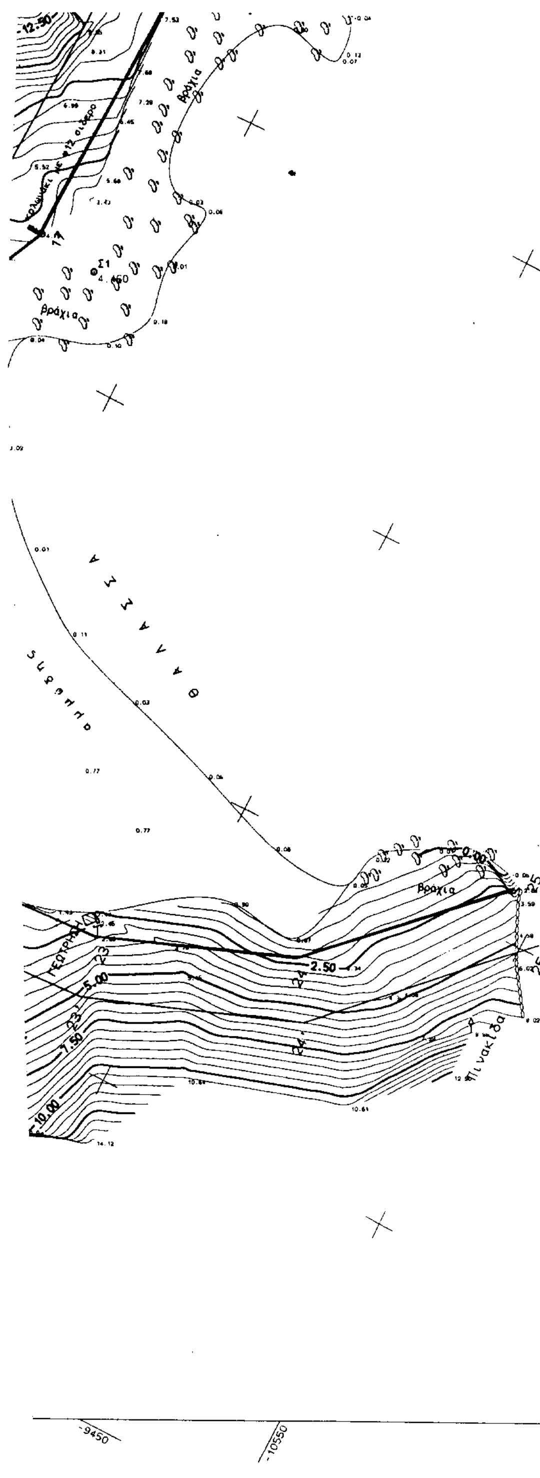

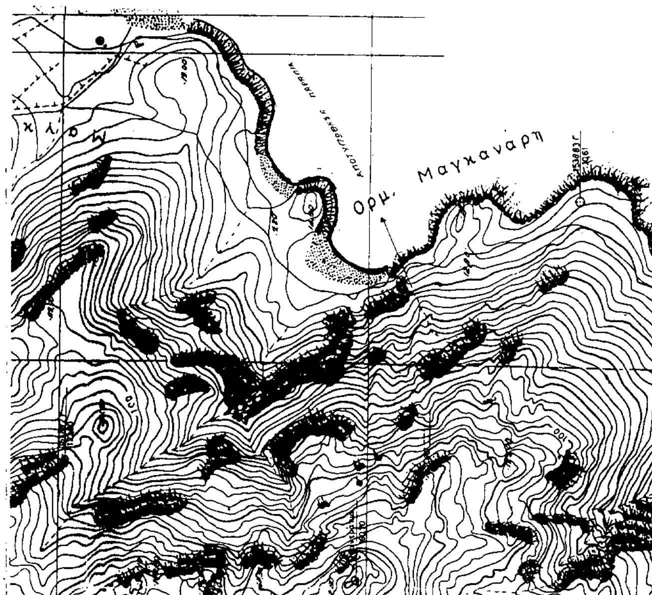

-9300

-9350

-9400

-9450

-10550

-10600

ΑΡΧΕΙΟ: IOS.FPL

ΤΕΧΝΙΚΟ ΓΡΑΦΕΙΟ ΜΕΛΕΤΩΝ
ΑΝΔΡΕΑΣ ΠΑΝΑΓΗΣ ΤΟΠΟΓΡΑΦΟΣ ΜΗΧΑΝΙΚΟΣ ΤΕ.

Αγ. Αναστασίας 7 & Μαυρογένους, 12136 Περιστέρι
Τηλ. (01)-5713981

ΙΔΙΟΚΤΗΤΗΣ

Δ Η Μ Ο Σ Ι Ο Σ

ΕΡΓΟ

Τ Ο Π Ο Γ Ρ Α Φ Ι Κ Ο Δ Ι Α Γ Ρ Α Μ Μ Α
Π Α Ρ Α Λ Ι Α Σ Μ Α Γ Κ Α Ν Α Ρ Ι Ο Υ

ΘΕΣΗ

ΜΑΓΚΑΝΑΡΗ - ΔΗΜΟΣ ΙΟΥ - ΝΗΣΟΣ ΙΟΣ
Ν. Κ Υ Κ Λ Α Δ Ω Ν

ΘΕΜΑ ΣΧΕΔΙΟΥ	ΑΡΙΘΜΟΣ ΣΧΕΔΙΟΥ	1
ΚΑΘΟΡΙΣΜΟΣ ΟΡΙΟΓΡΑΜΜΗΣ ΑΙΓΙΑΛΟΥ ΚΑΙ ΠΑΡΑΛΙΑΣ	ΚΛΙΜΑΚΑ 1:500 ισοδιάσταση=.50	

ΧΡΟΝΟΣ ΜΕΛΕΤΗΣ : Ο Κ Τ Ω Β Ρ Ι Ο Σ 1 9 9 9

ΥΠΟΓΡΑΦΗ	ΣΦΡΑΓΙΔΑ
	ΑΝΔΡΕΑΣ ΧΡΗΣΤ. ΠΑΝΑΓΗΣ ΤΟΠΟΓΡΑΦΟΣ ΜΗΧΑΝΙΚΟΣ Τ.Ε. ΑΓ. ΑΝΑΣΤΑΣΙΑΣ 7 & ΜΑΥΡΟΓΕΝΟΥΣ ΤΗΛ. 5713 981 Τ.Κ. 12136 ΠΕΡΙΣΤΕΡΙ ΔΟΥ. Α' ΠΕΡΙΣΤΕΡΙΟΥ ΑΦΜ. 031257764